



**АДМИНИСТРАЦИЯ ГОРОДСКОГО ПОСЕЛЕНИЯ «ГОРОД ВЯЗЕМСКИЙ»
ВЯЗЕМСКОГО МУНИЦИПАЛЬНОГО РАЙОНА**

Хабаровского края

РАСПОРЯЖЕНИЕ

21.07.2021 № 102 / р

г. Вяземский

Об утверждении дизайн-проектов общественных территорий, подлежащих благоустройству в 2022 году в рамках муниципальной программы "Формирование комфортной городской среды" городского поселения "Город Вяземский" на 2018-2024 год"

В соответствии с Порядком подготовки, общественного обсуждения и утверждения дизайн-проектов общественных территорий, подлежащих благоустройству в 2022-2024 годах в рамках муниципальной программы «Формирование комфортной городской среды» городского поселения «Город Вяземский» на 2018-2024 год», утвержденным постановлением администрации городского поселения "Город Вяземский" от 30.06.2021 № 36

1. Утвердить прилагаемые дизайн-проекты общественных территорий, подлежащих благоустройству в 2022 году в рамках муниципальной программы "Формирование комфортной городской среды" городского поселения "Город Вяземский" на 2018-2024 год".

2. Контроль за выполнением настоящего распоряжения возложить на заместителя главы администрации городского поселения Гаращука А.В.


Глава городского поселения

С.В. Хотинец



Пешеходная зона по ул. Орджоникидзе (нечетная сторона)


в г. Вяземский

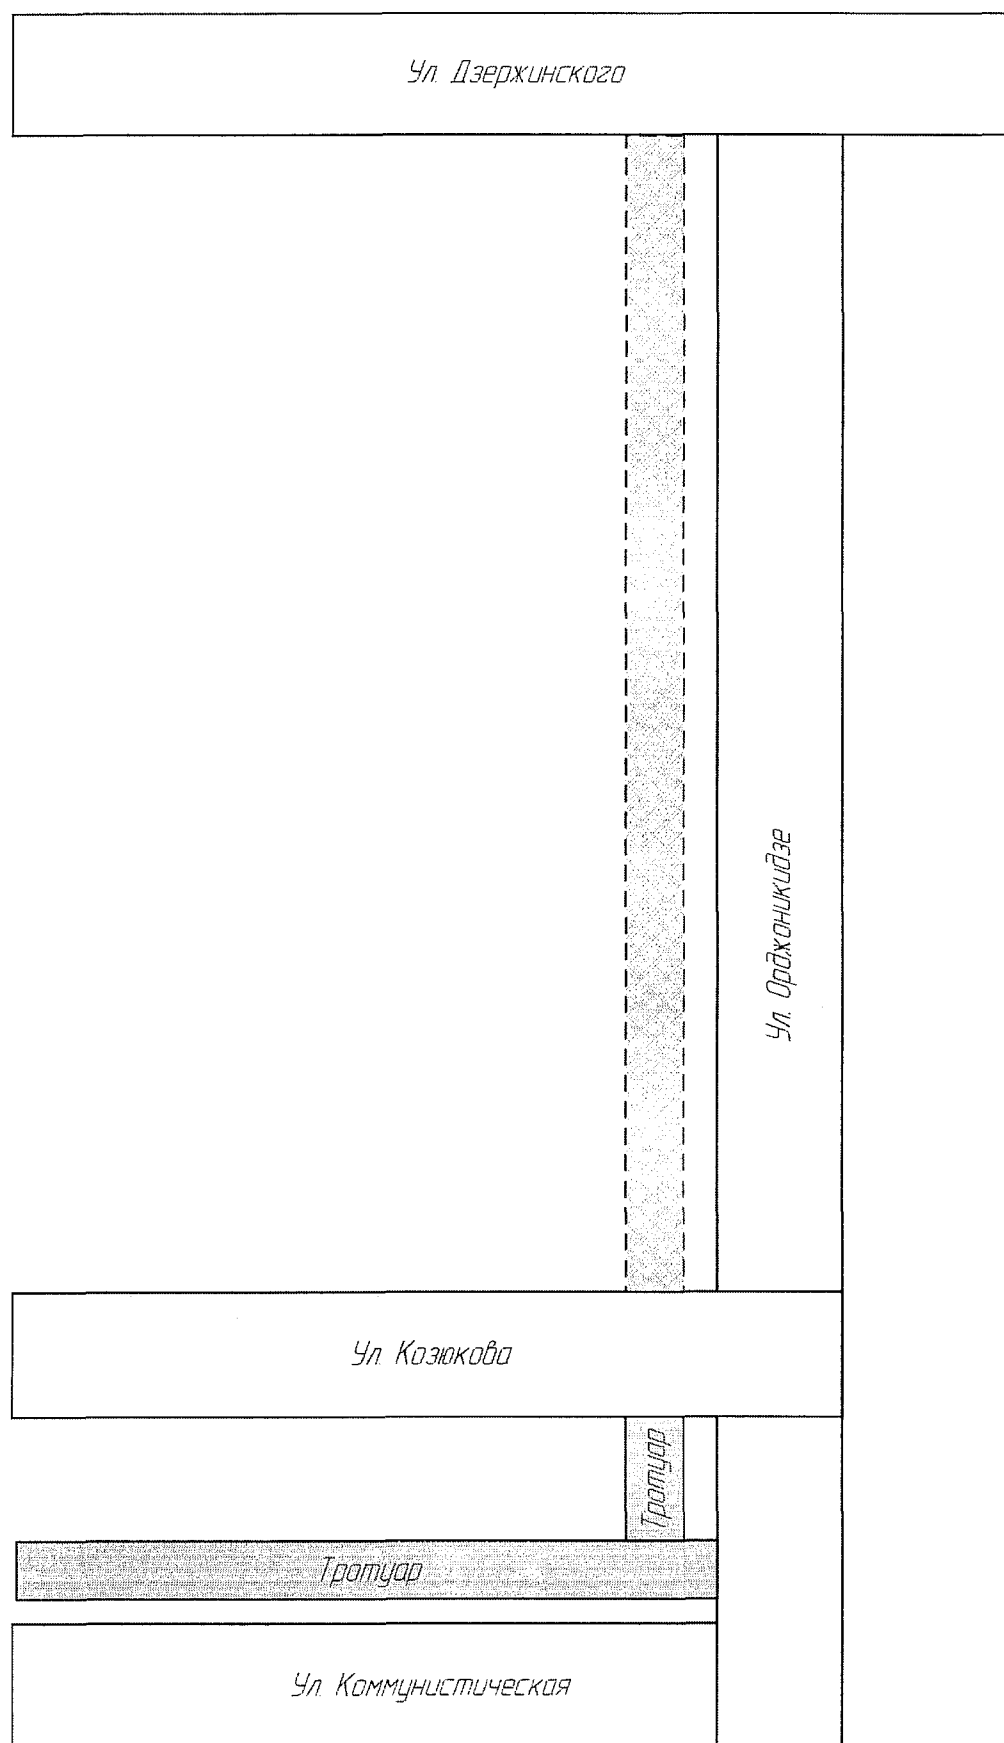


Проект благоустройства территории предусматривает:

- Устройство асфальтового покрытия
- Устройство бордюрного камня


ДИЗАЙН-ПРОЕКТ
на благоустройство общественной территории
«Общественная территория у МКД
по ул. Ленина, д.7, ул. Казачья, д.22, ул. Казачья, д.28»
в г. Вяземский

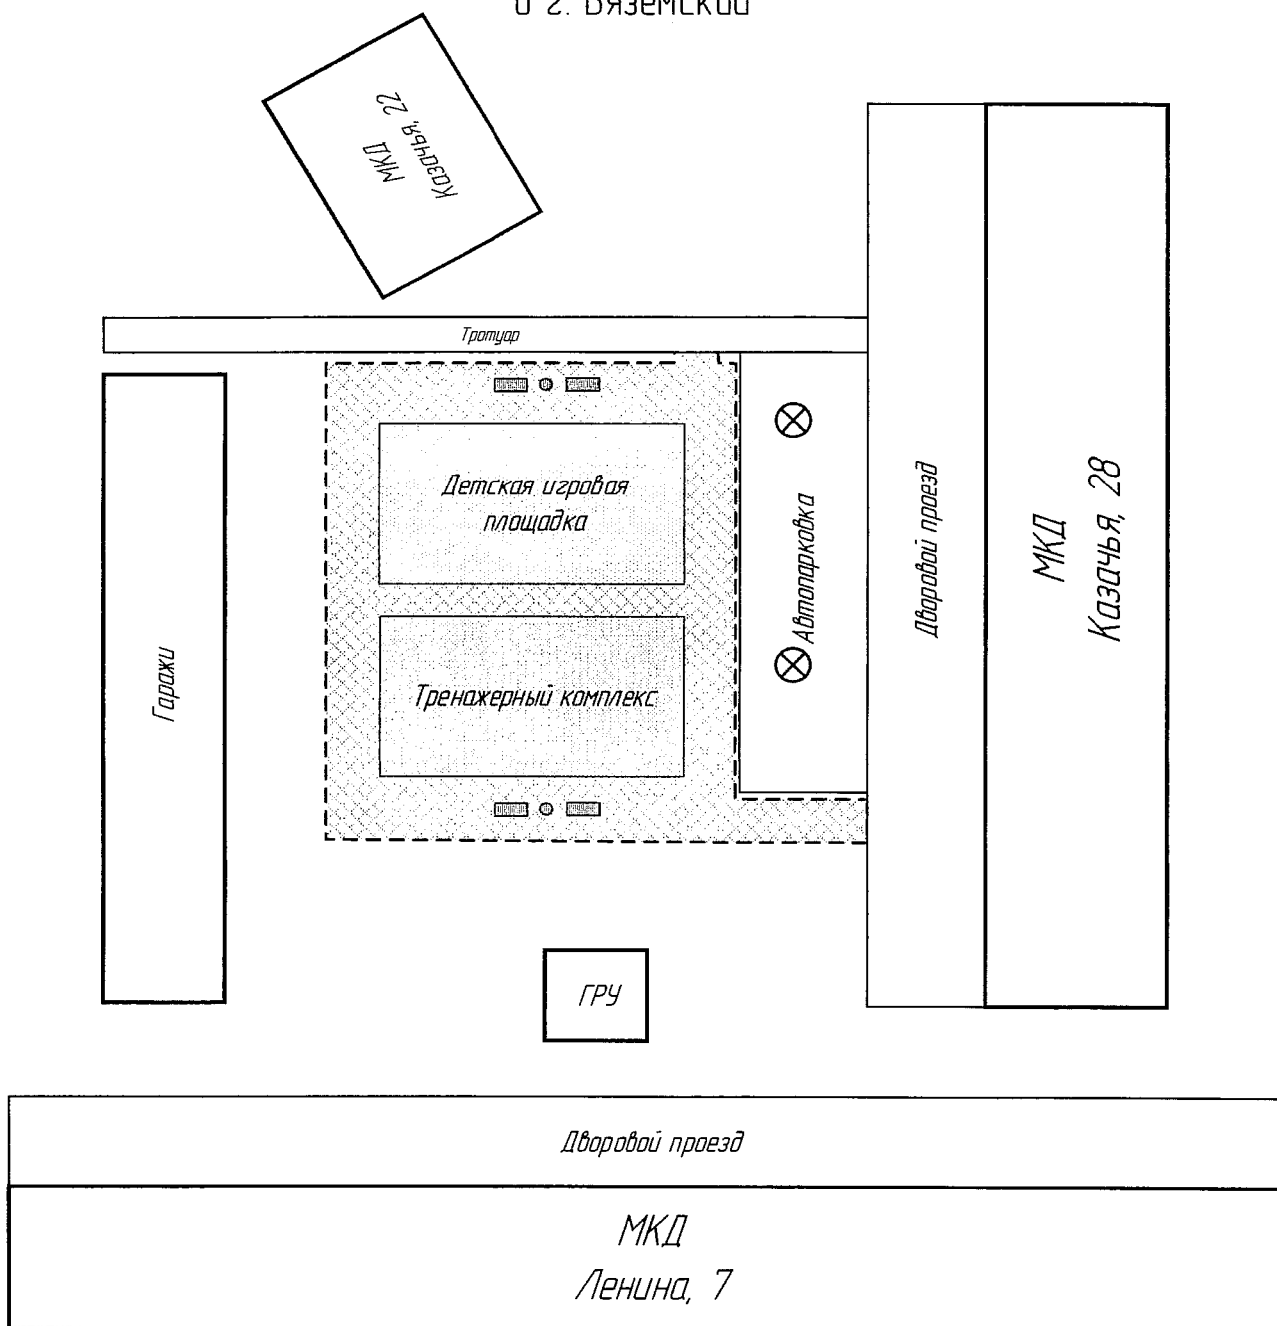

Условные обозначения:

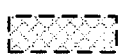-  – Асфальтирование
-  – Монтаж резинового покрытия с установкой Детского игрового комплекса, тренажерного комплекса
-  – Установка скамеек
-  – Установка урн
-  – Устройство искусственного освещения на существующих опорах

ДИЗАЙН-ПРОЕКТ
на благоустройство общественной территории
«Зона «Воркаут» в парке г.Вяземский»
в границах ул. Лазо – ул. Козюкова – ул. Школьная – ул. Коммунистическая

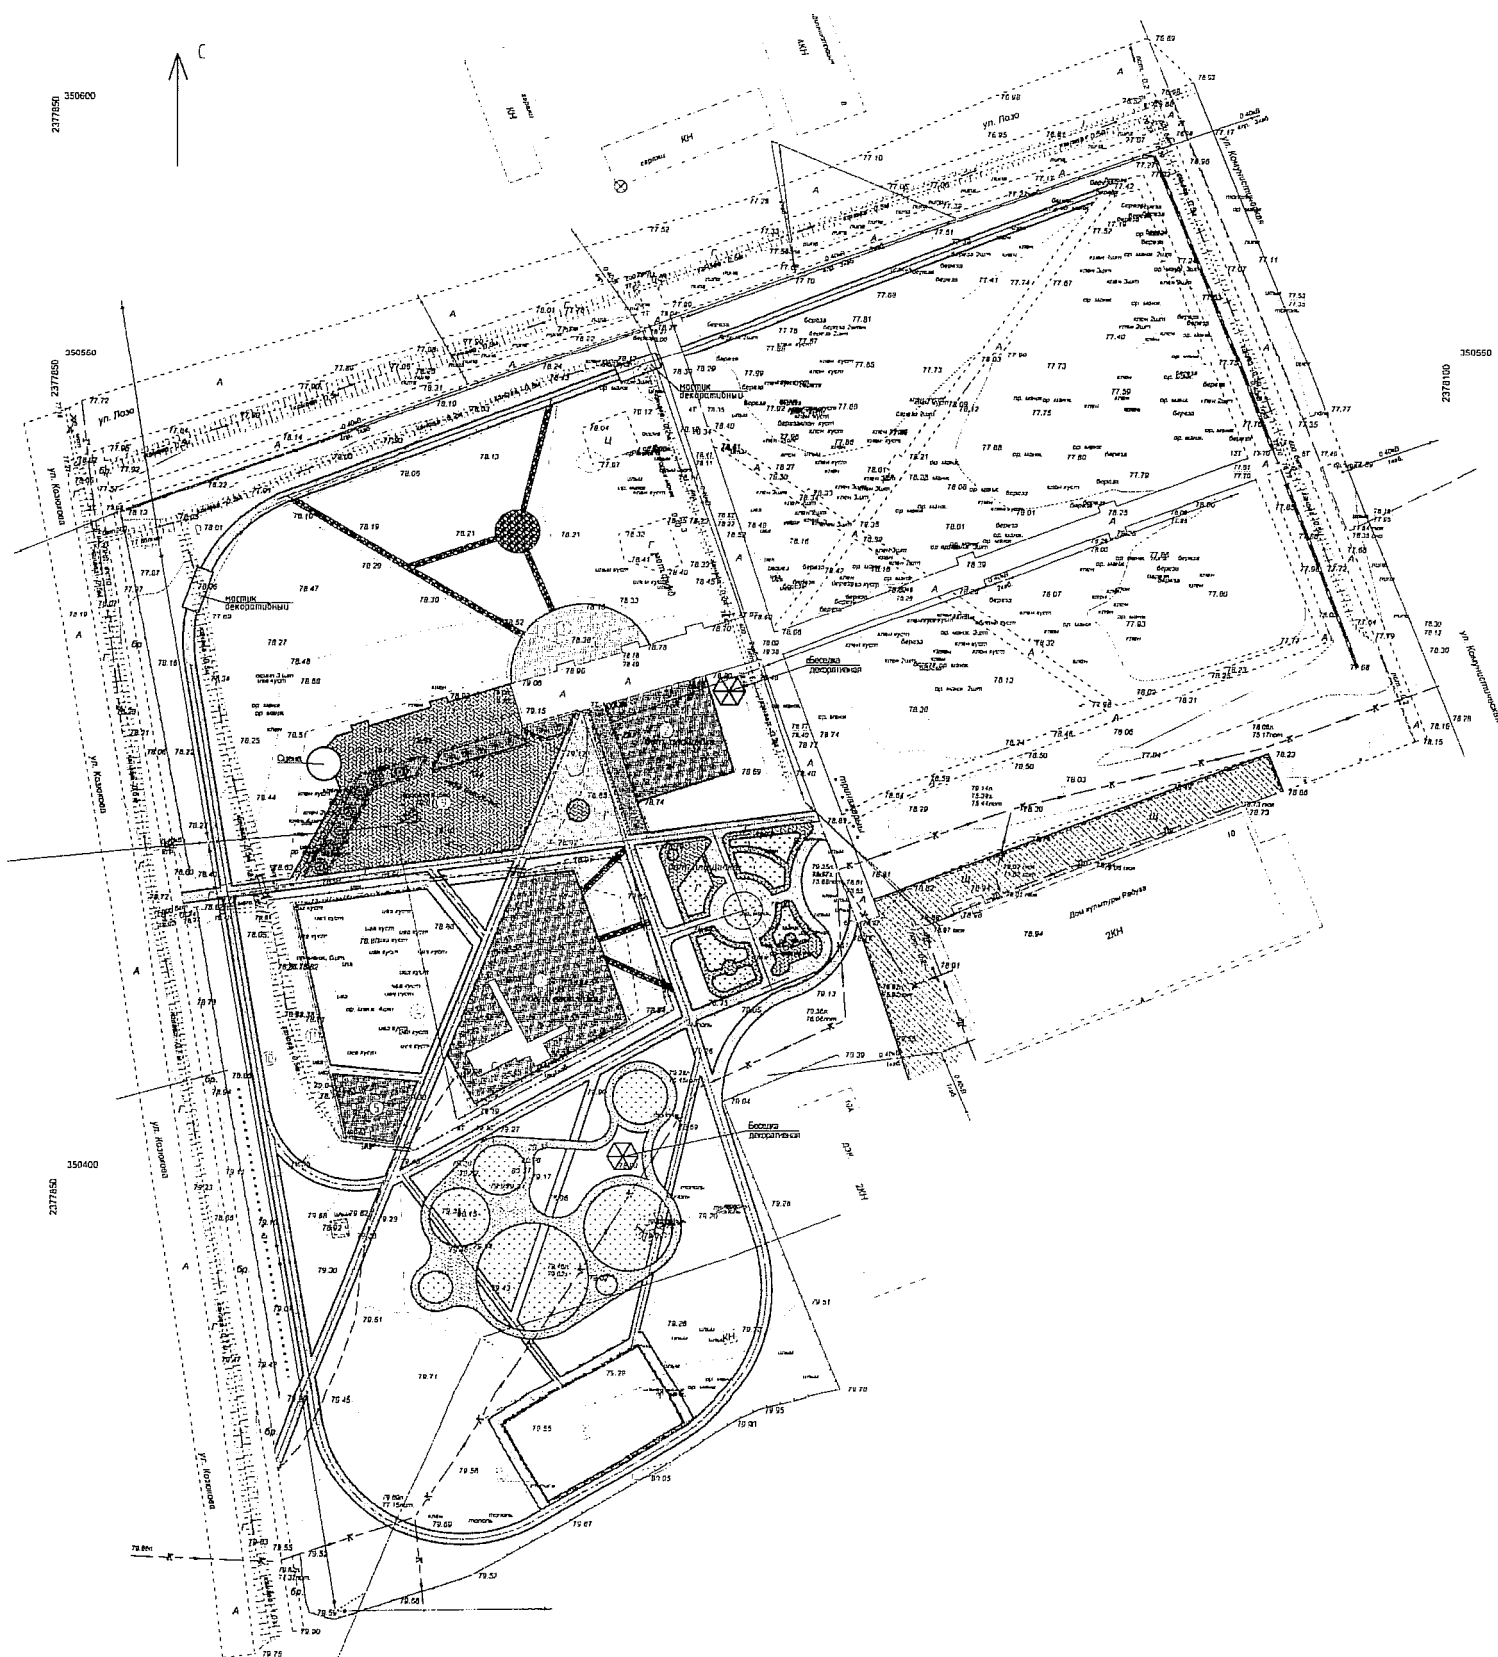


ДИЗАЙН-ПРОЕКТ

на благоустройство общественной территории

«Зона прогулок и спокойного отдыха в парке г.Вяземский»

в границах ул. Лаза – ул. Козюкова – ул. Школьная – ул. Коммунистическая

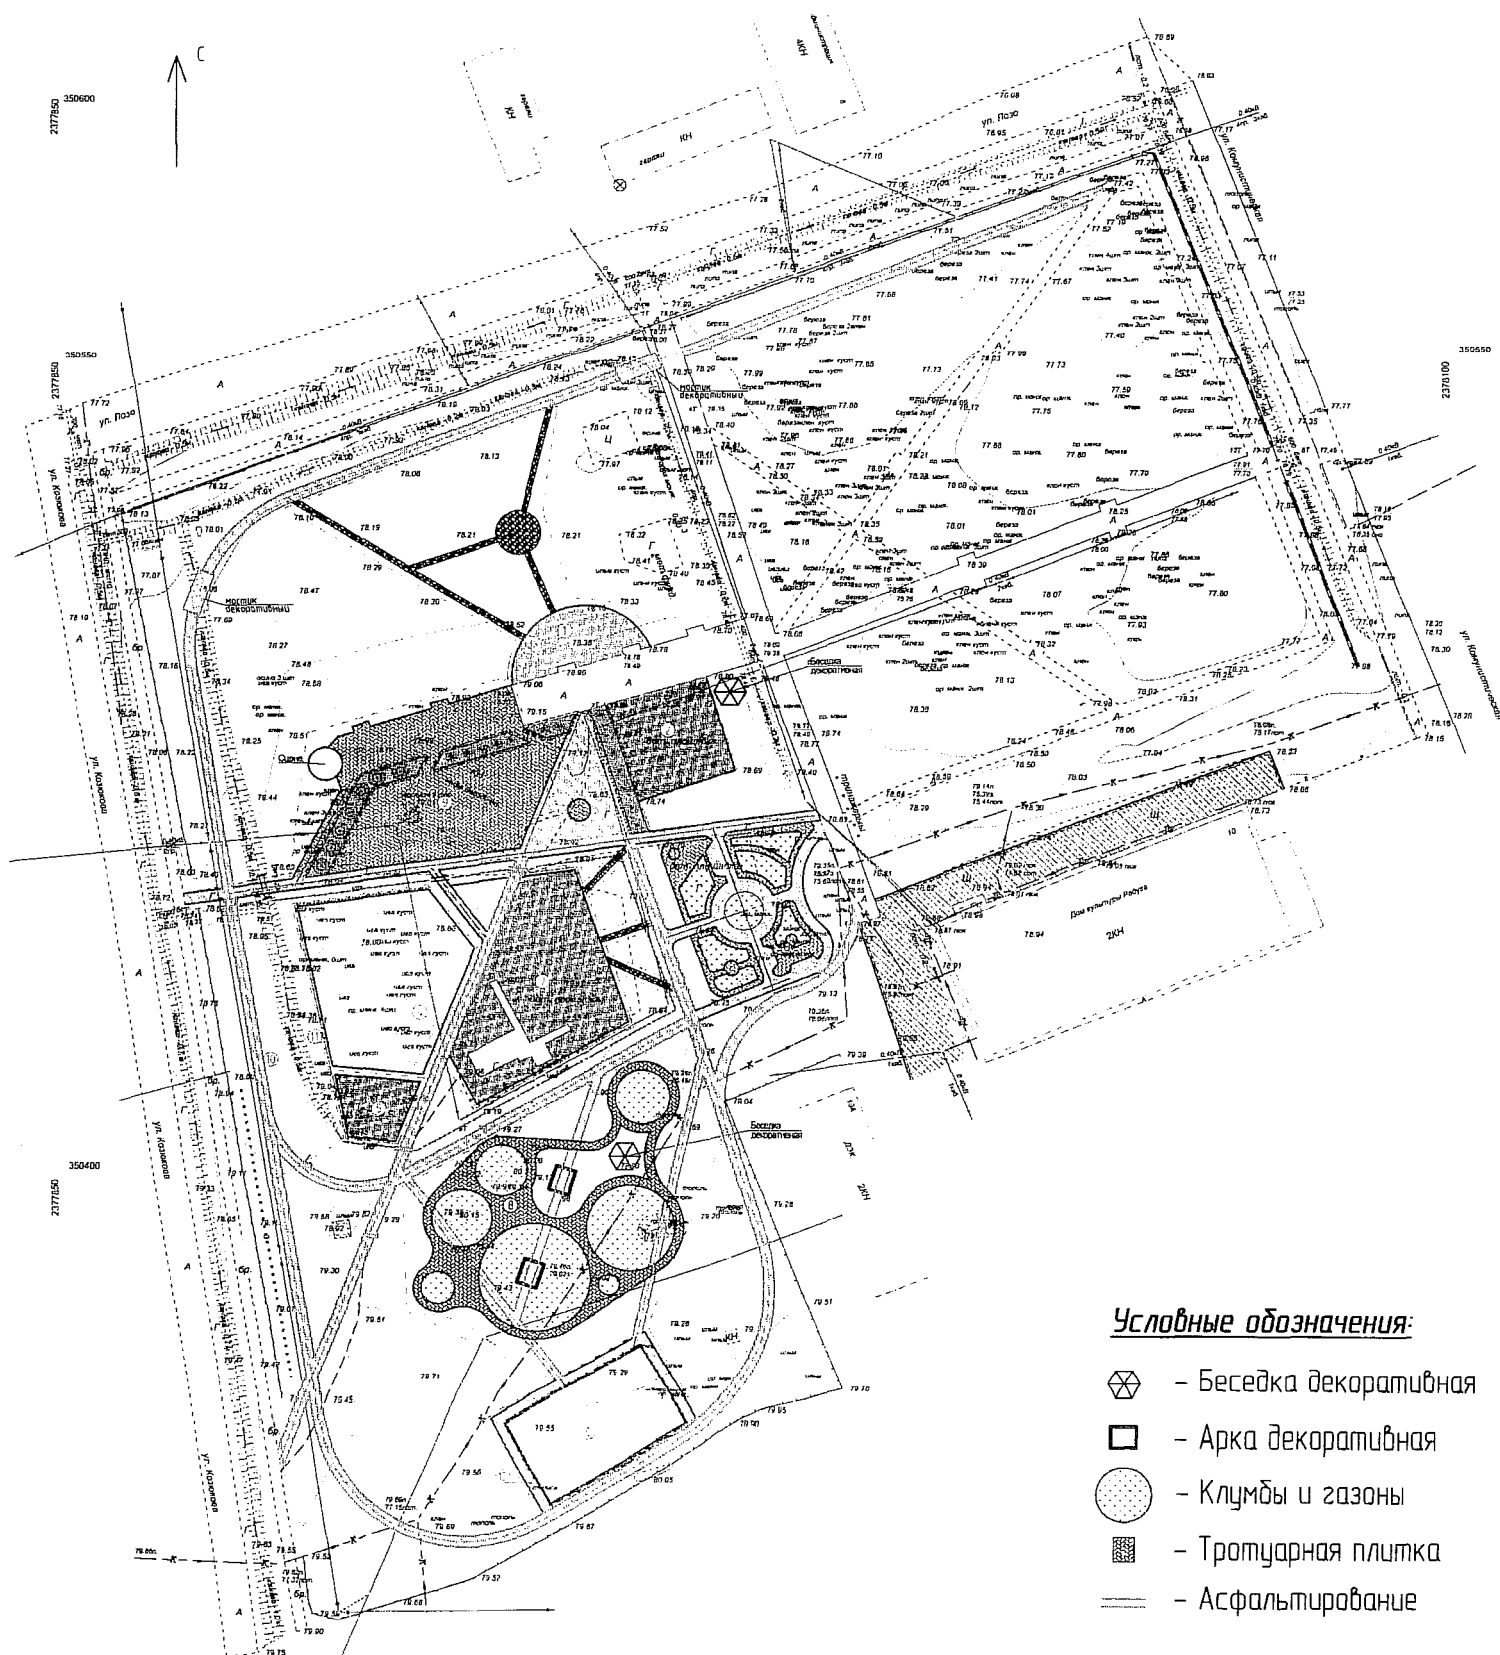

Условные обозначения:

-  - Беседка декоративная
-  - Арка декоративная
-  - Клумбы и газоны
-  - Троцевая плитка
-  - Асфальтование

ДИЗАЙН-ПРОЕКТ

на благоустройство общественной территории «Роллейдром» в парке г.Вяземский»

в границах ул. Лазо – ул. Козюкова – ул. Школьная – ул. Коммунистическая

