


# Пешеходная зона по ул. Орджоникидзе (нечетная сторона)


б.г. Вязники

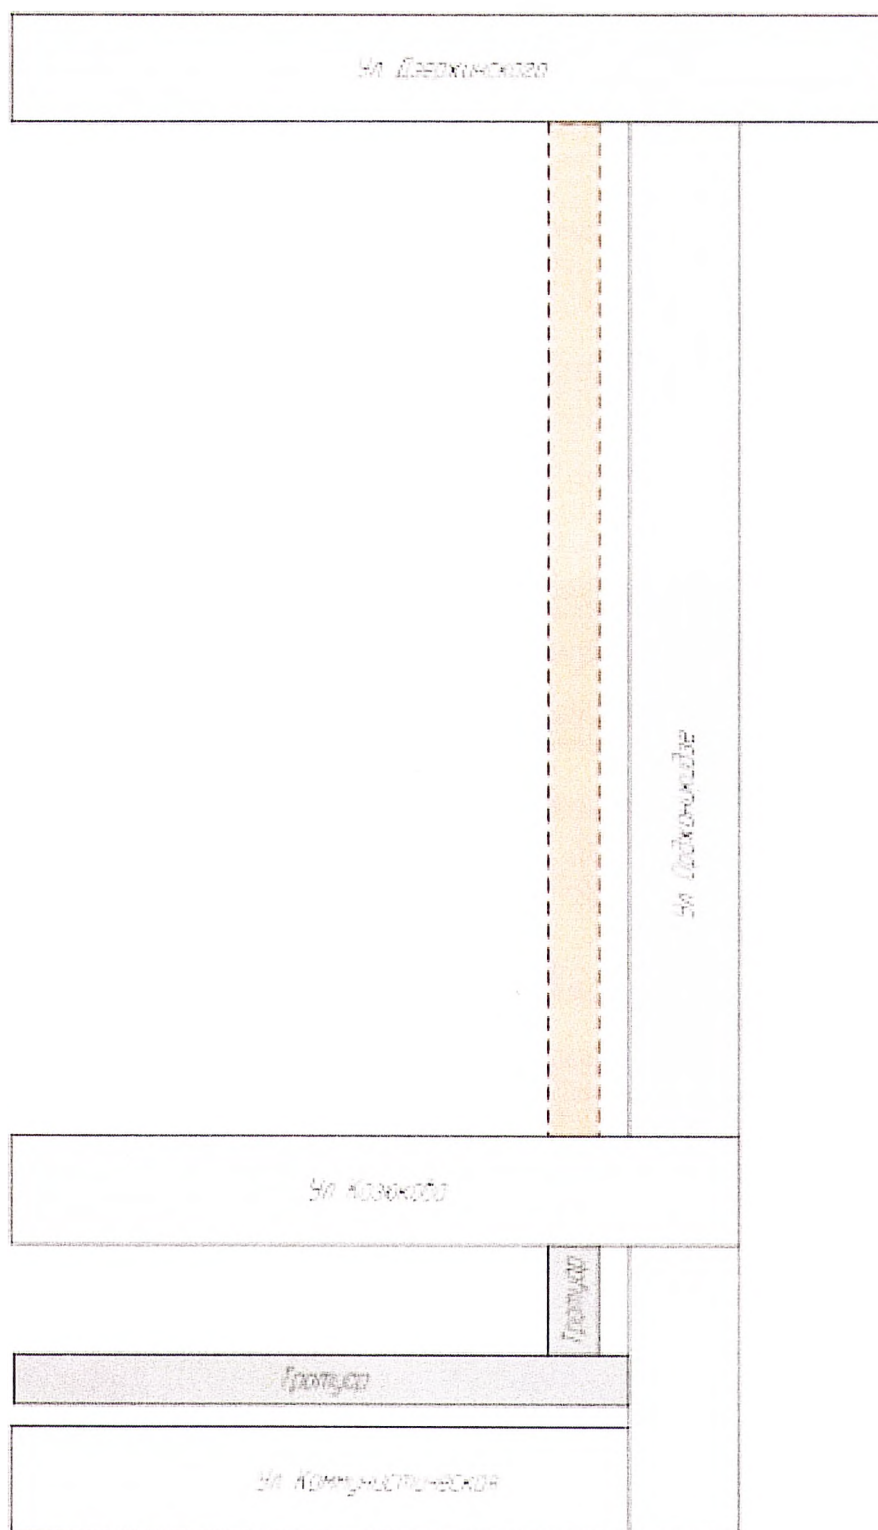

Проект благоустройства территории предусматривает:

- Устройство асфальтового покрытия
- Устройство бордюрного камня


ДИЗАЙН-ПРОЕКТ  
на благоустройство общественной территории  
«Общественная территория у МКД  
по ул. Ленина, д.7, ул. Казачья, д.22, ул. Казачья, д.28»  
в г. Вяземский

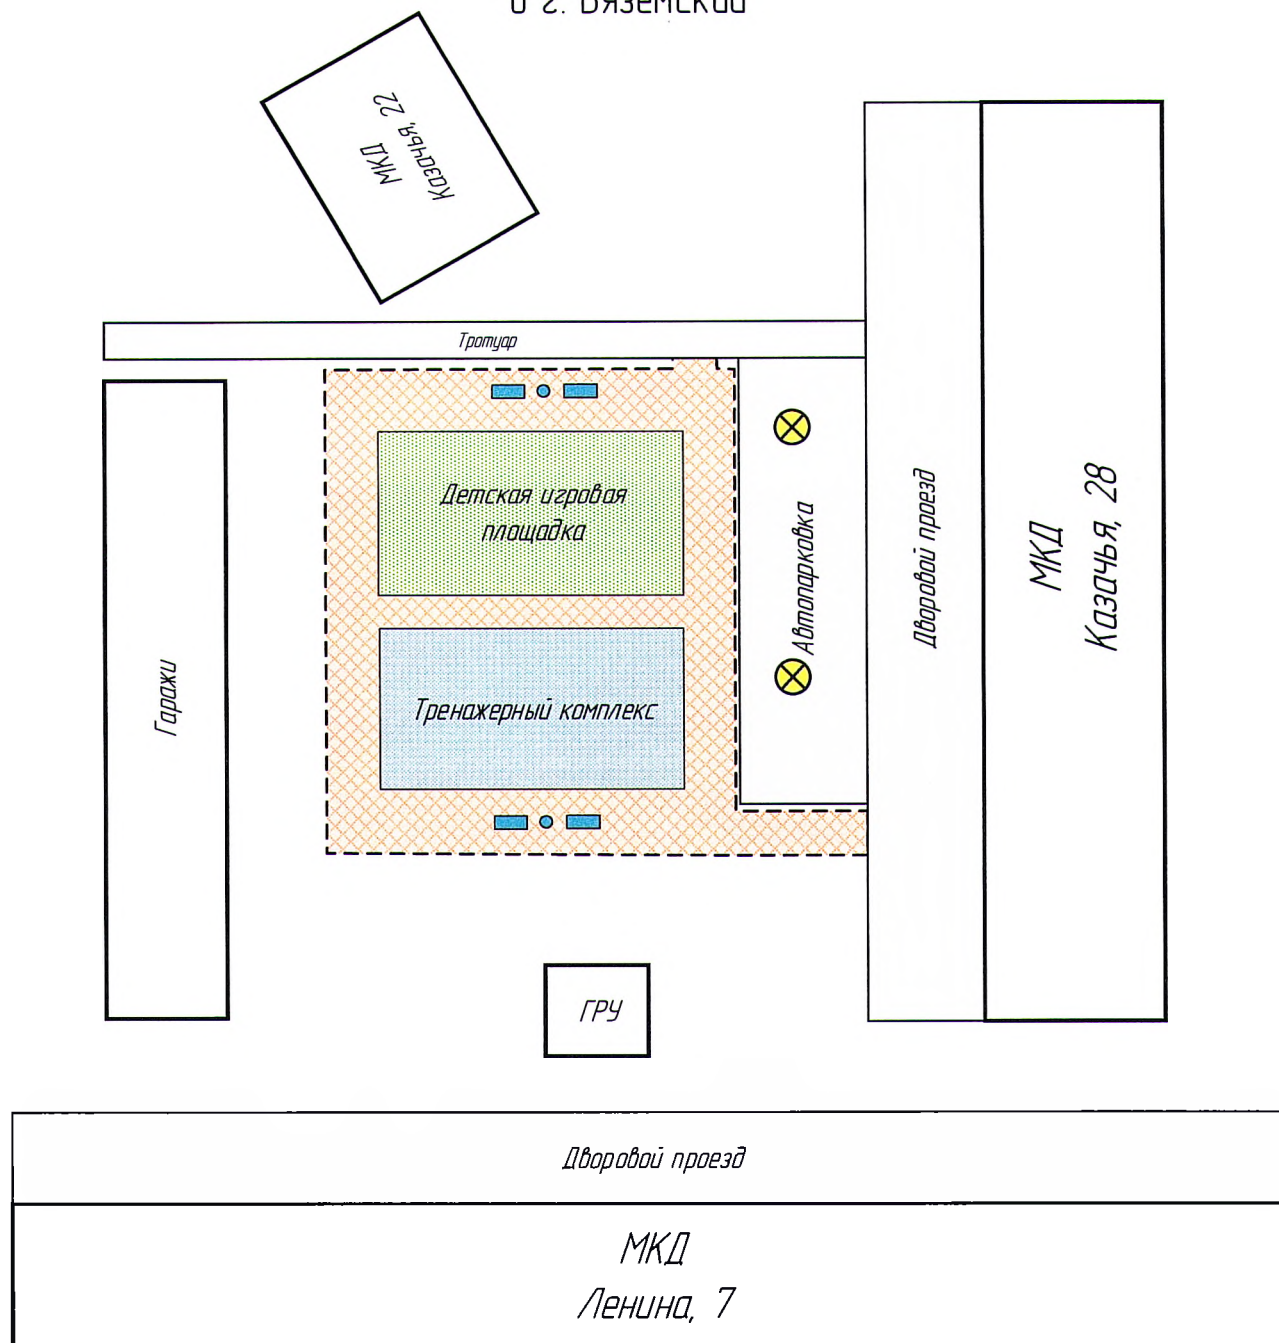

**Условные обозначения:**

-  – Асфальтирование
-  – Монтаж резинового покрытия с установкой Детского игрового комплекса, тренажерного комплекса
-  – Установка скамеек
-  – Установка урн
-  – Устройство искусственного освещения на существующих опорах

ДИЗАЙН-ПРОЕКТ  
на благоустройство общественной территории  
«Зона «Воркаут» в парке г.Вяземский»  
в границах ул. Лазо – ул. Козюкова – ул. Школьная – ул. Коммунистическая

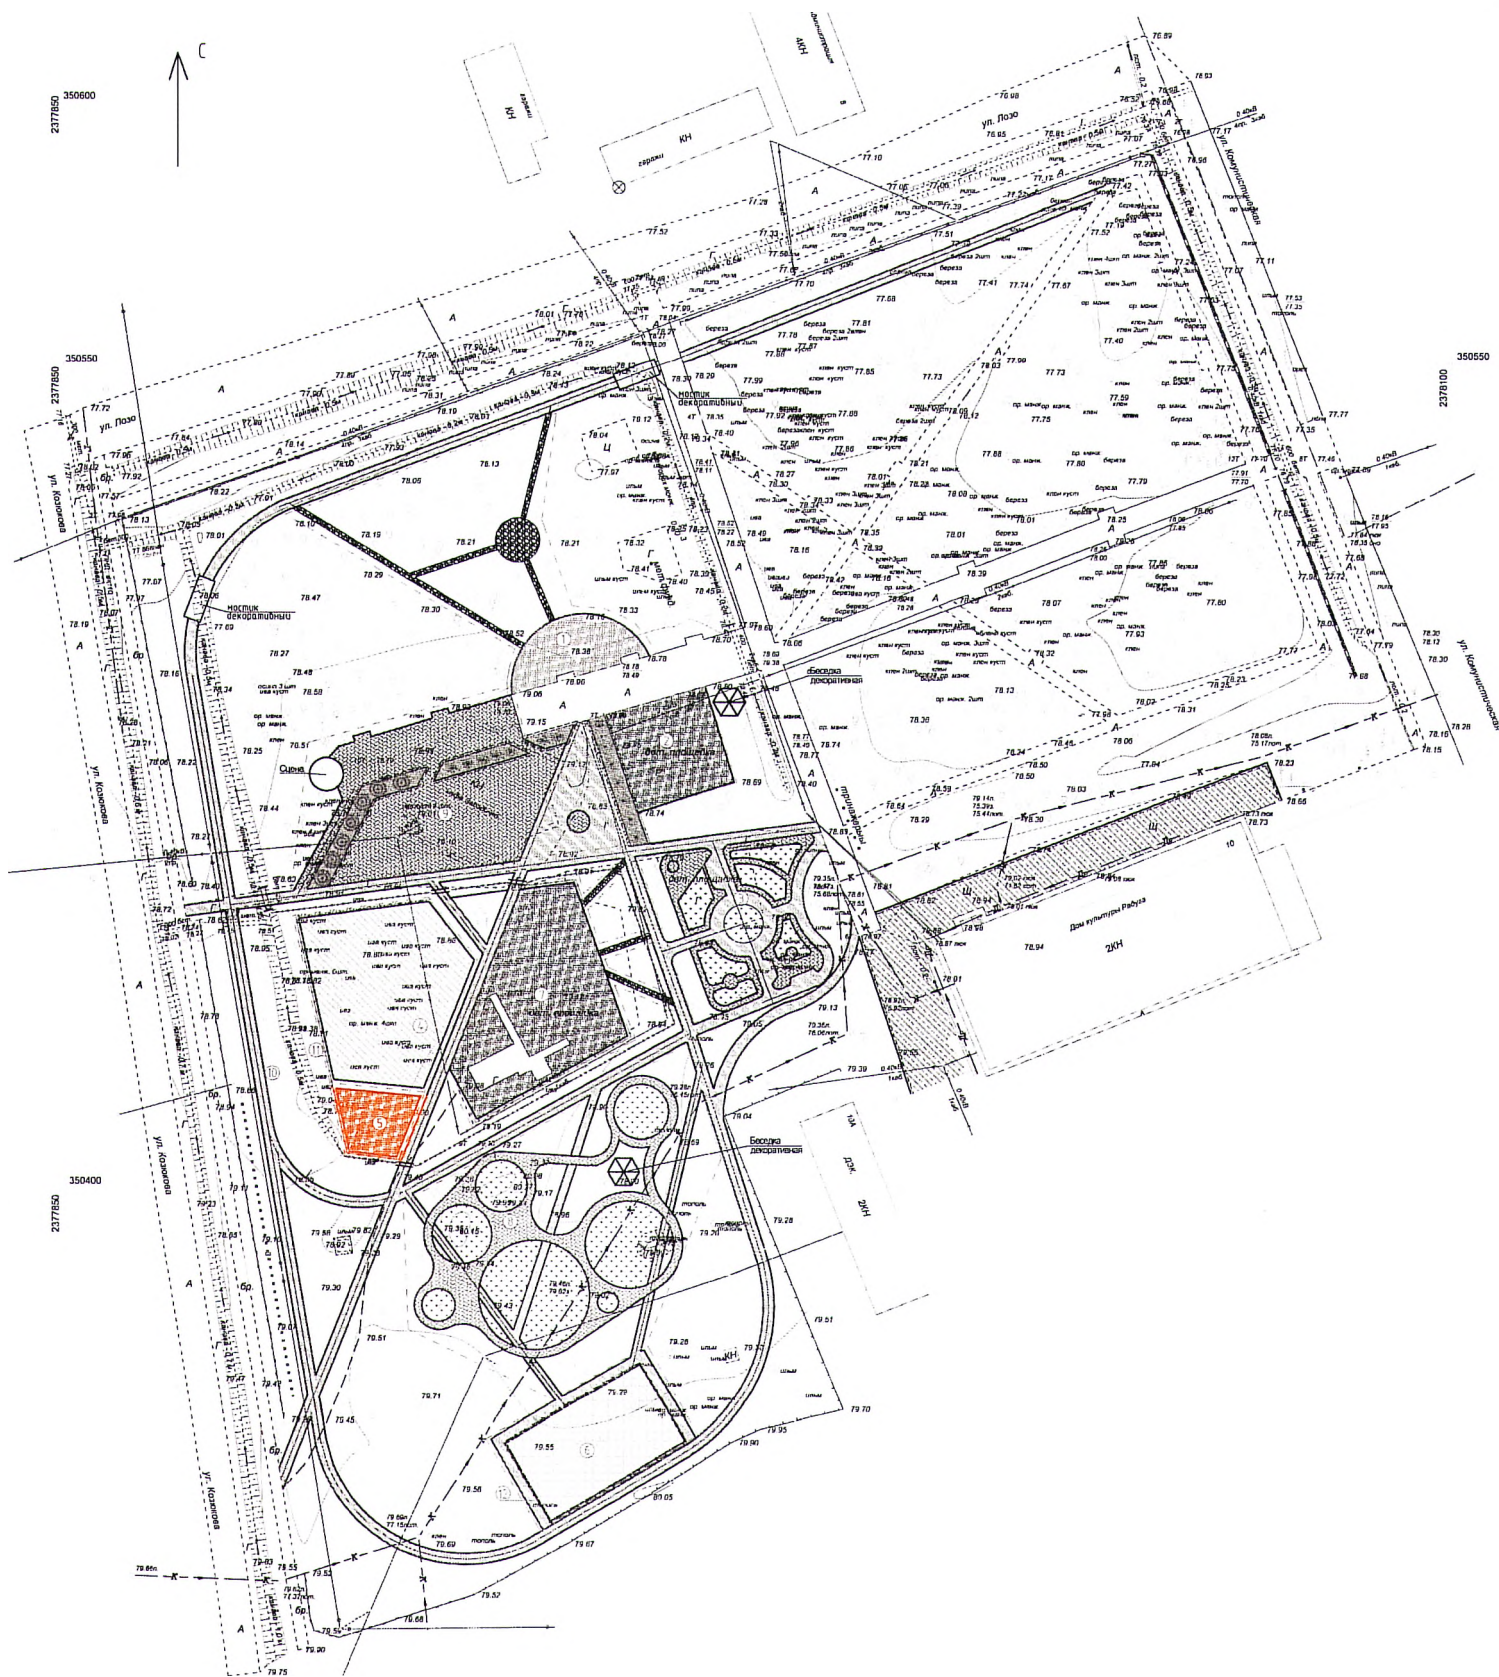


# ДИЗАЙН-ПРОЕКТ

## на благоустройство общественной территории

### «Зона прогулок и спокойного отдыха в парке г. Вяземский»

в границах ул. Лазо – ул. Козюкова – ул. Школьная – ул. Коммунистическая

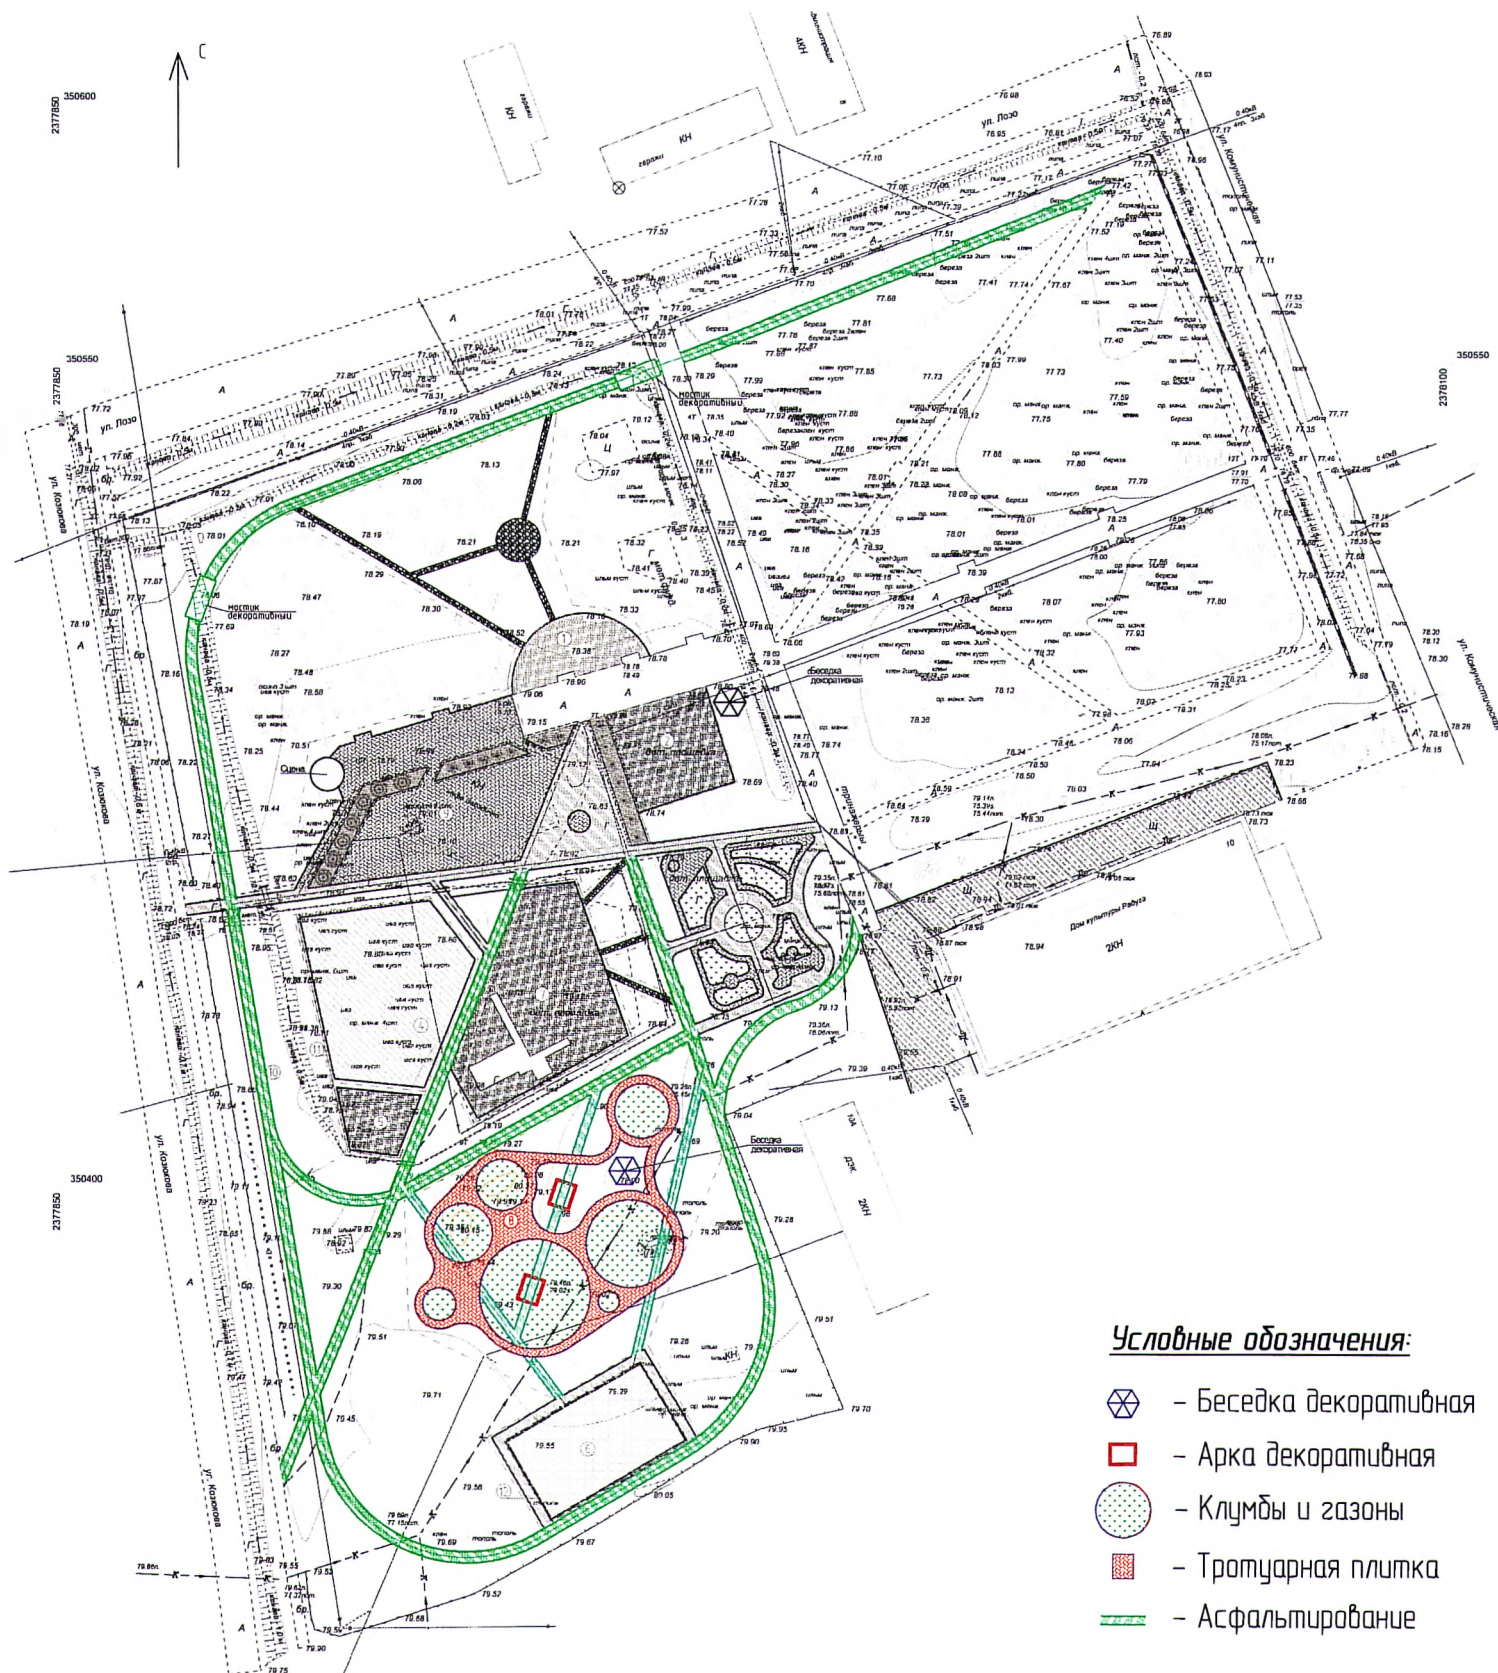

#### Условные обозначения:

-  – Беседка декоративная
-  – Арка декоративная
-  – Клумбы и газоны
-  – Тропушная плитка
-  – Асфальтирование

ДИЗАЙН-ПРОЕКТ  
на благоустройство общественной территории  
«Роллейдром» в парке г.Вяземский»  
в границах ул. Ладо – ул. Козюкова – ул. Школьная – ул. Коммунистическая

