

СОГЛАСОВАНО:
Представитель собственника


И.В. Дорощева

«28» 02. 20 18г

ДИЗАЙН-ПРОЕКТ
на выполнение работ по благоустройству дворовой территории и проезда к ней,
расположенной по адресу: г. Вязьма, ул. Театральная, 2а

ОБЪЕМ РАБОТ:

- 1 - Асфальтирование дворовой территории = $57 \times 3,5 + 23 \times 15 + 3 \times 3 \times 3,5 = 4,95,5$ кв.м.
- 2 - Укладка бордюрного камня (Бордюр = $57 - (3 \times 3) + 3,5 \times 6 + 11,5 + 12 + 157 - 23 - 2 \times 3 + 57 - 23 = 154,5$ пог.м.)
- 3 - Устройство водосточных сооружений, 69 пог.м.

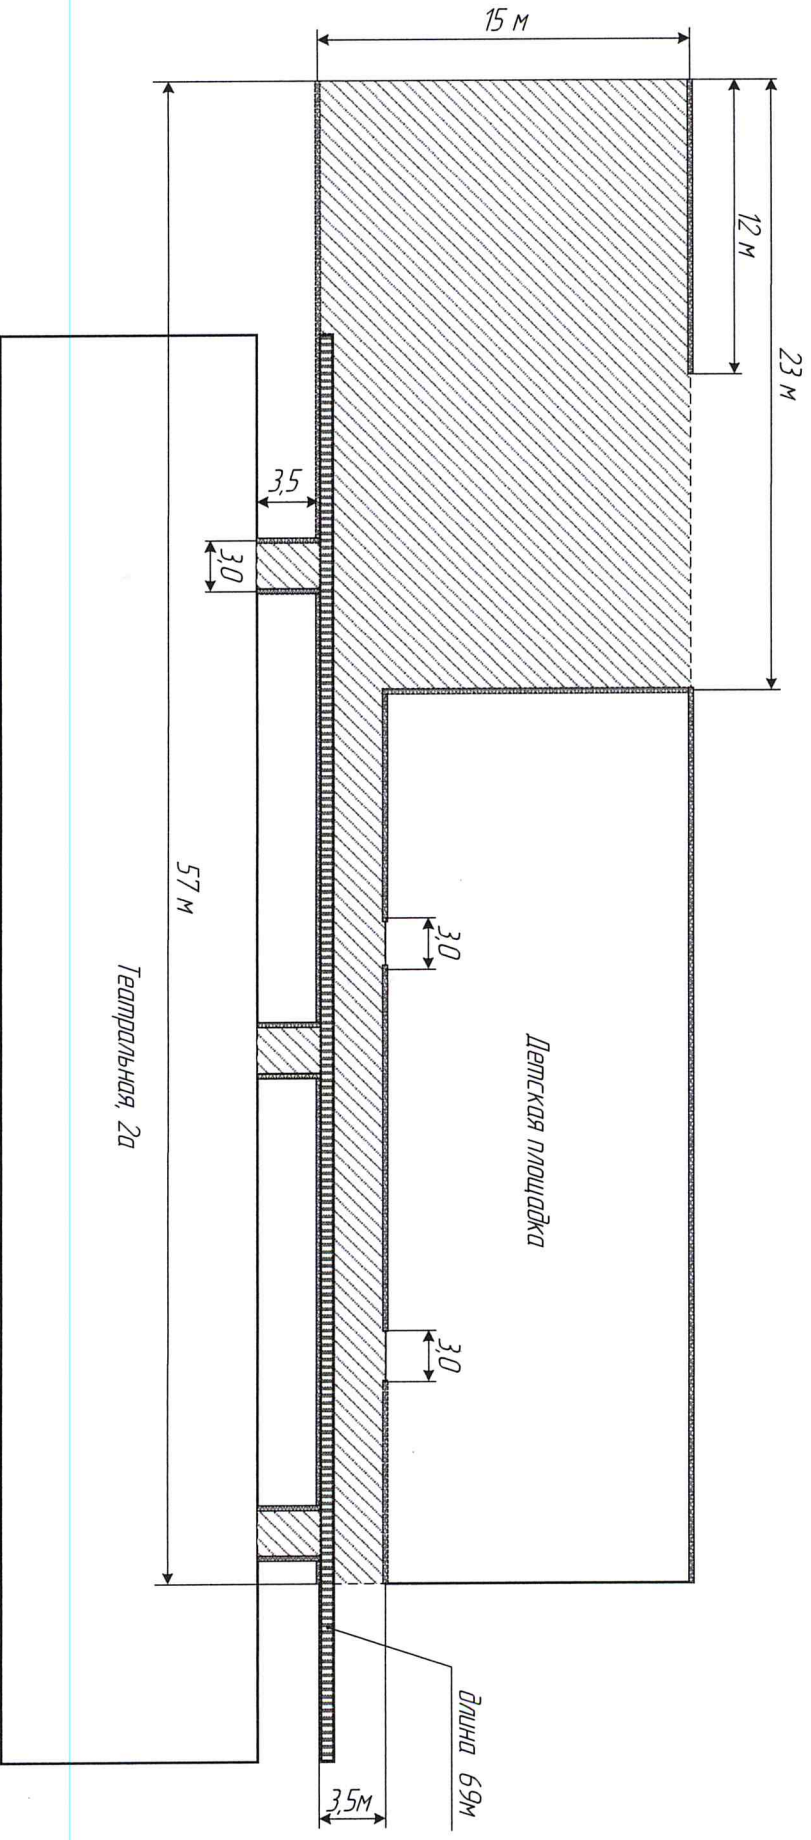

А.Д. Усенко

«28» 02. 20 18г